



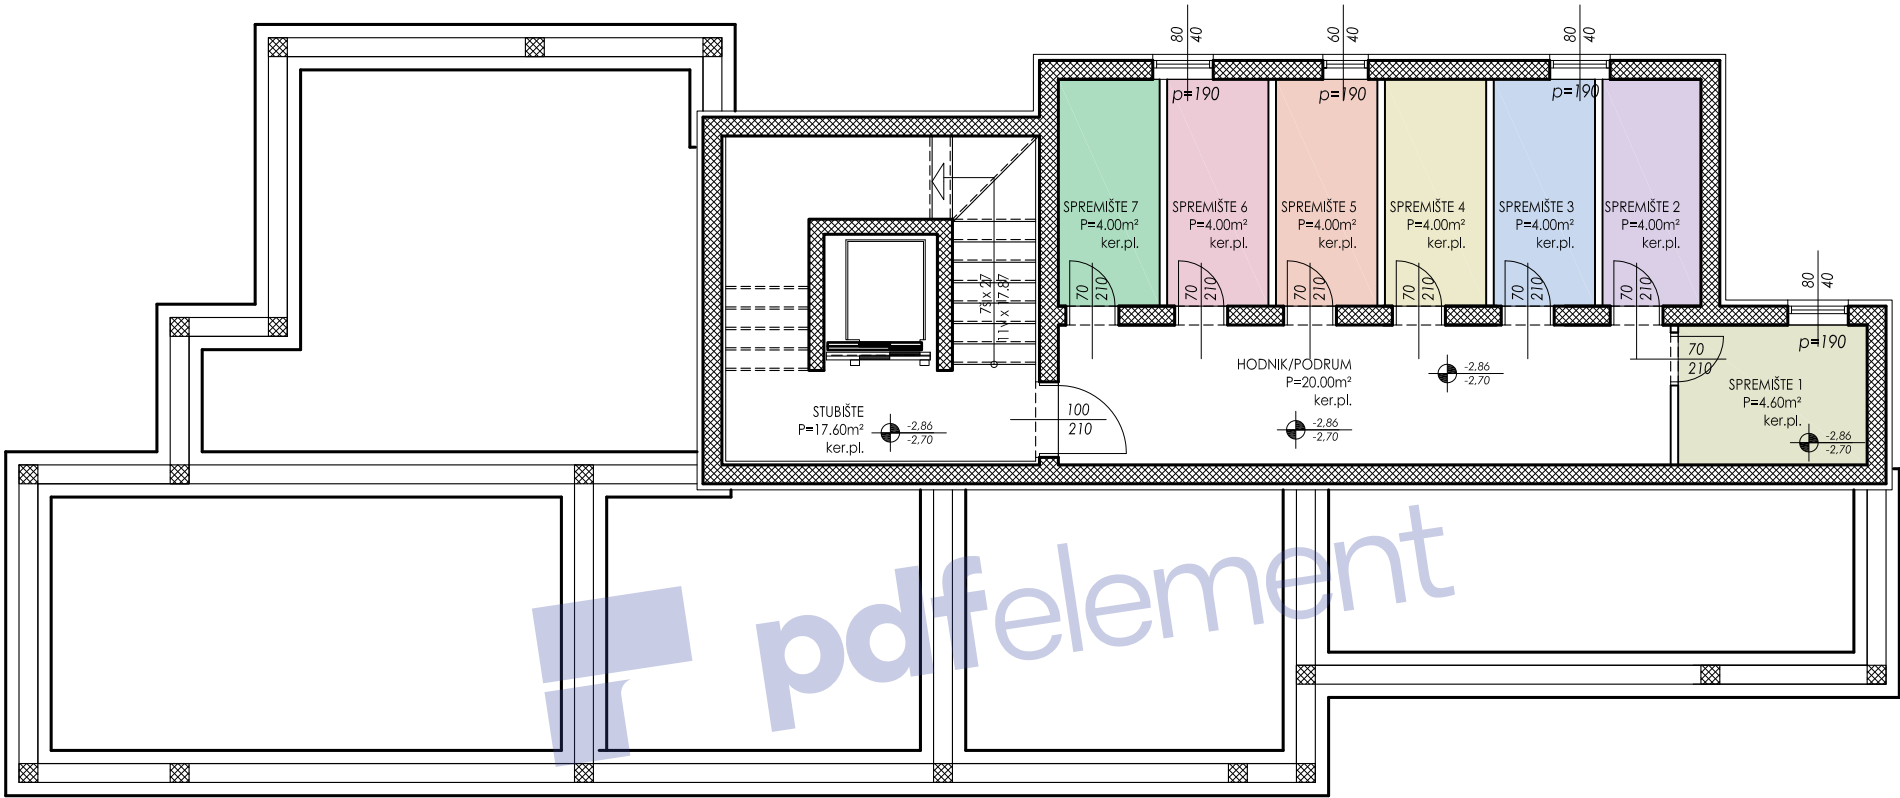

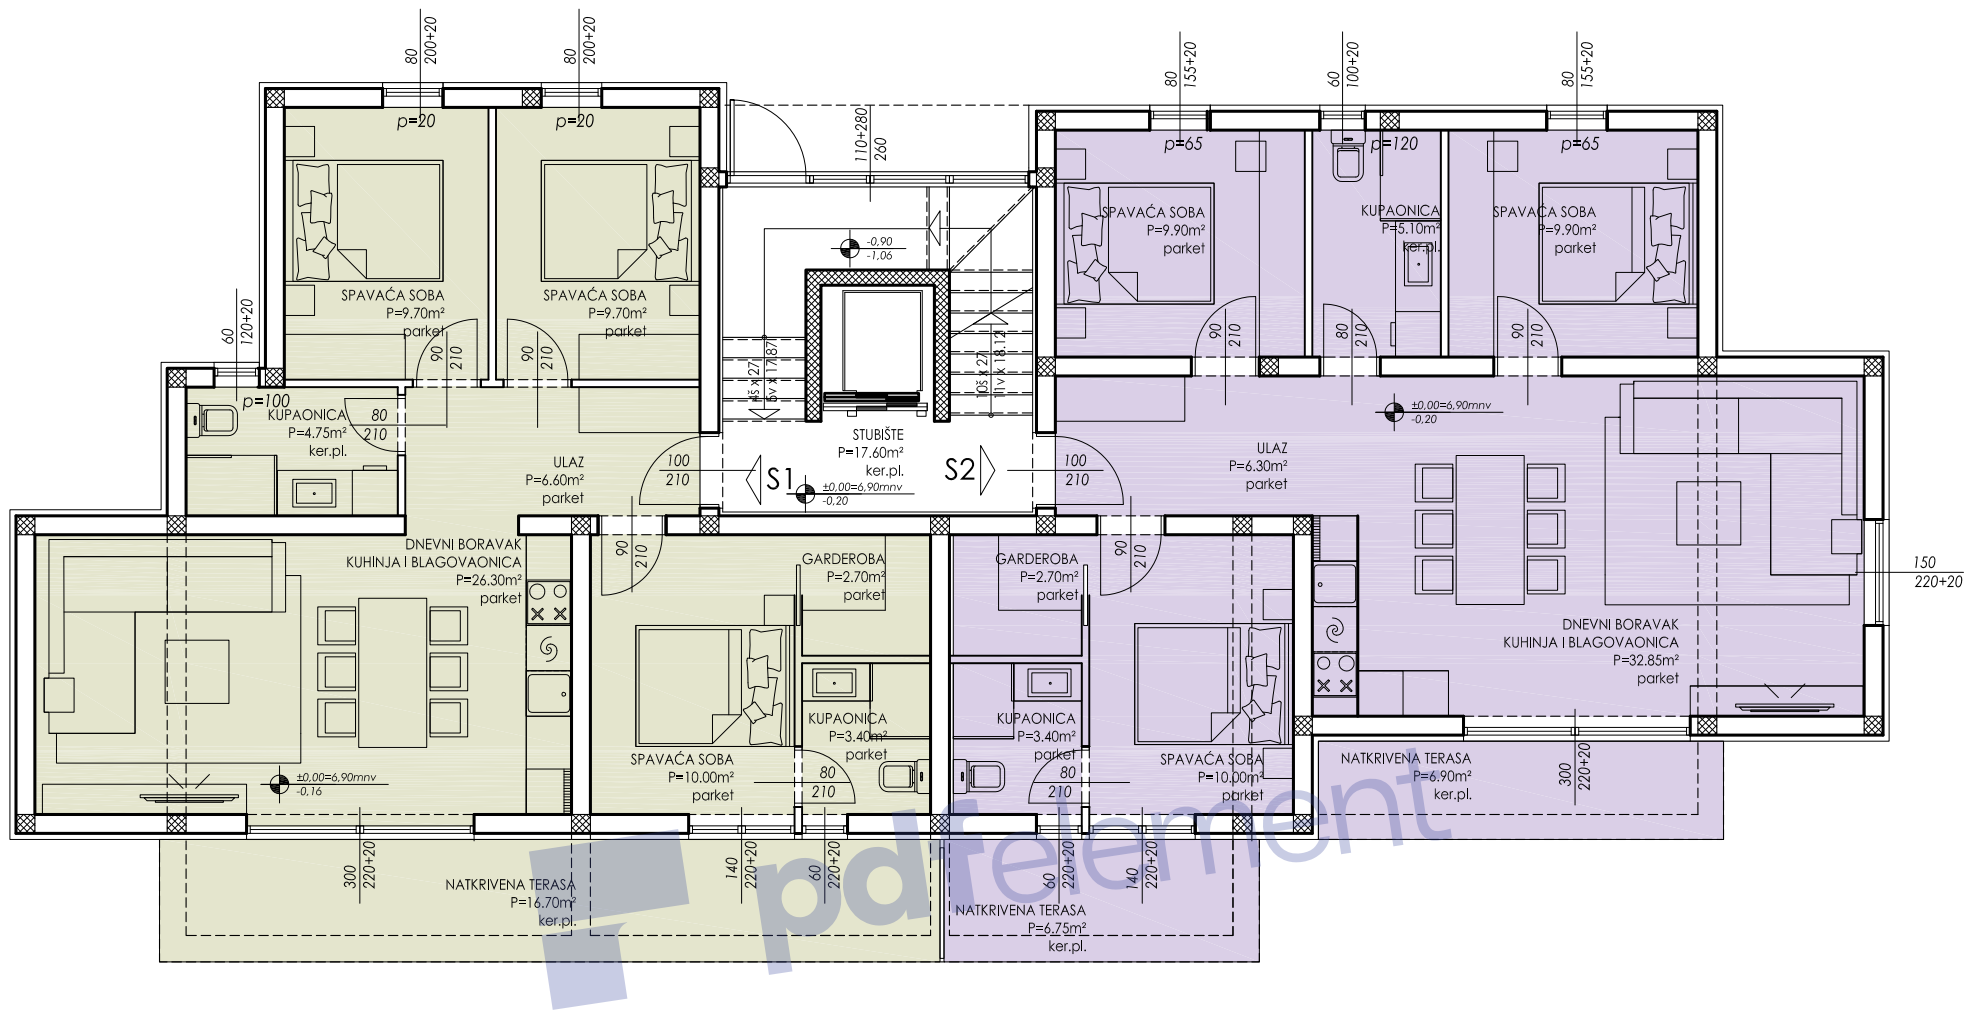


stambena jedinica S1

ulaz	6,60	1,00	6,60 m ²
kuhinja, blagovaonica i dnevni boravak	26,30	1,00	26,30 m ²
kupaonica	4,75	1,00	4,75 m ²
spavaća soba	9,70	1,00	9,70 m ²
spavaća soba	9,70	1,00	9,70 m ²
spavaća soba	10,00	1,00	10,00 m ²
garderoba	2,70	1,00	2,70 m ²
kupaonica	3,40	1,00	3,40 m ²
natkrivena terasa	16,70	0,50	8,35 m ²
parking 2,5 x 5,5 m	13,75	0,20	2,75 m ²
parking 2,5 x 5,5 m	13,75	0,20	2,75 m ²
spremište 1	4,60	0,50	2,30 m ²
vrt 1	45,00	0,10	4,50 m ²
stambena jedinica S1 ukupno			93,80 m ²

stambena jedinica S2


ulaz	6,30	1,00	6,30 m ²
kuhinja, blagovaonica i dnevni boravak	32,85	1,00	32,85 m ²
kupaonica	5,10	1,00	5,10 m ²
spavaća soba	9,90	1,00	9,90 m ²
spavaća soba	9,90	1,00	9,90 m ²
spavaća soba	10,00	1,00	10,00 m ²
garderoba	2,70	1,00	2,70 m ²
kupaonica	3,40	1,00	3,40 m ²
natkrivena terasa	6,90	0,50	3,45 m ²
natkrivena terasa	6,75	0,50	3,38 m ²
parking 2,5 x 5,5 m	13,75	0,20	2,75 m ²
parking 2,5 x 5,5 m	13,75	0,20	2,75 m ²
spremište 2	4,00	0,50	2,00 m ²
vrt 2	137,00	0,10	13,70 m ²
stambena jedinica S2 ukupno			108,18 m ²

stambena jedinica S4			
ulaz	2,40	1,00	2,40 m ²
kuhinja, blagovaonica i dnevni boravak	23,35	1,00	28,68 m ²
kupaonica	4,10	1,00	4,10 m ²
spavaća soba	9,85	1,00	9,85 m ²
natkrivena terasa	4,90	0,50	2,45 m ²
parking 2,5 x 5,5 m	13,75	0,20	2,75 m ²
parking 2,5 x 5,5 m	13,75	0,20	2,75 m ²
spremište 4	4,00	0,50	2,00 m ²
stambena jedinica S4 ukupno			54,98 m ²

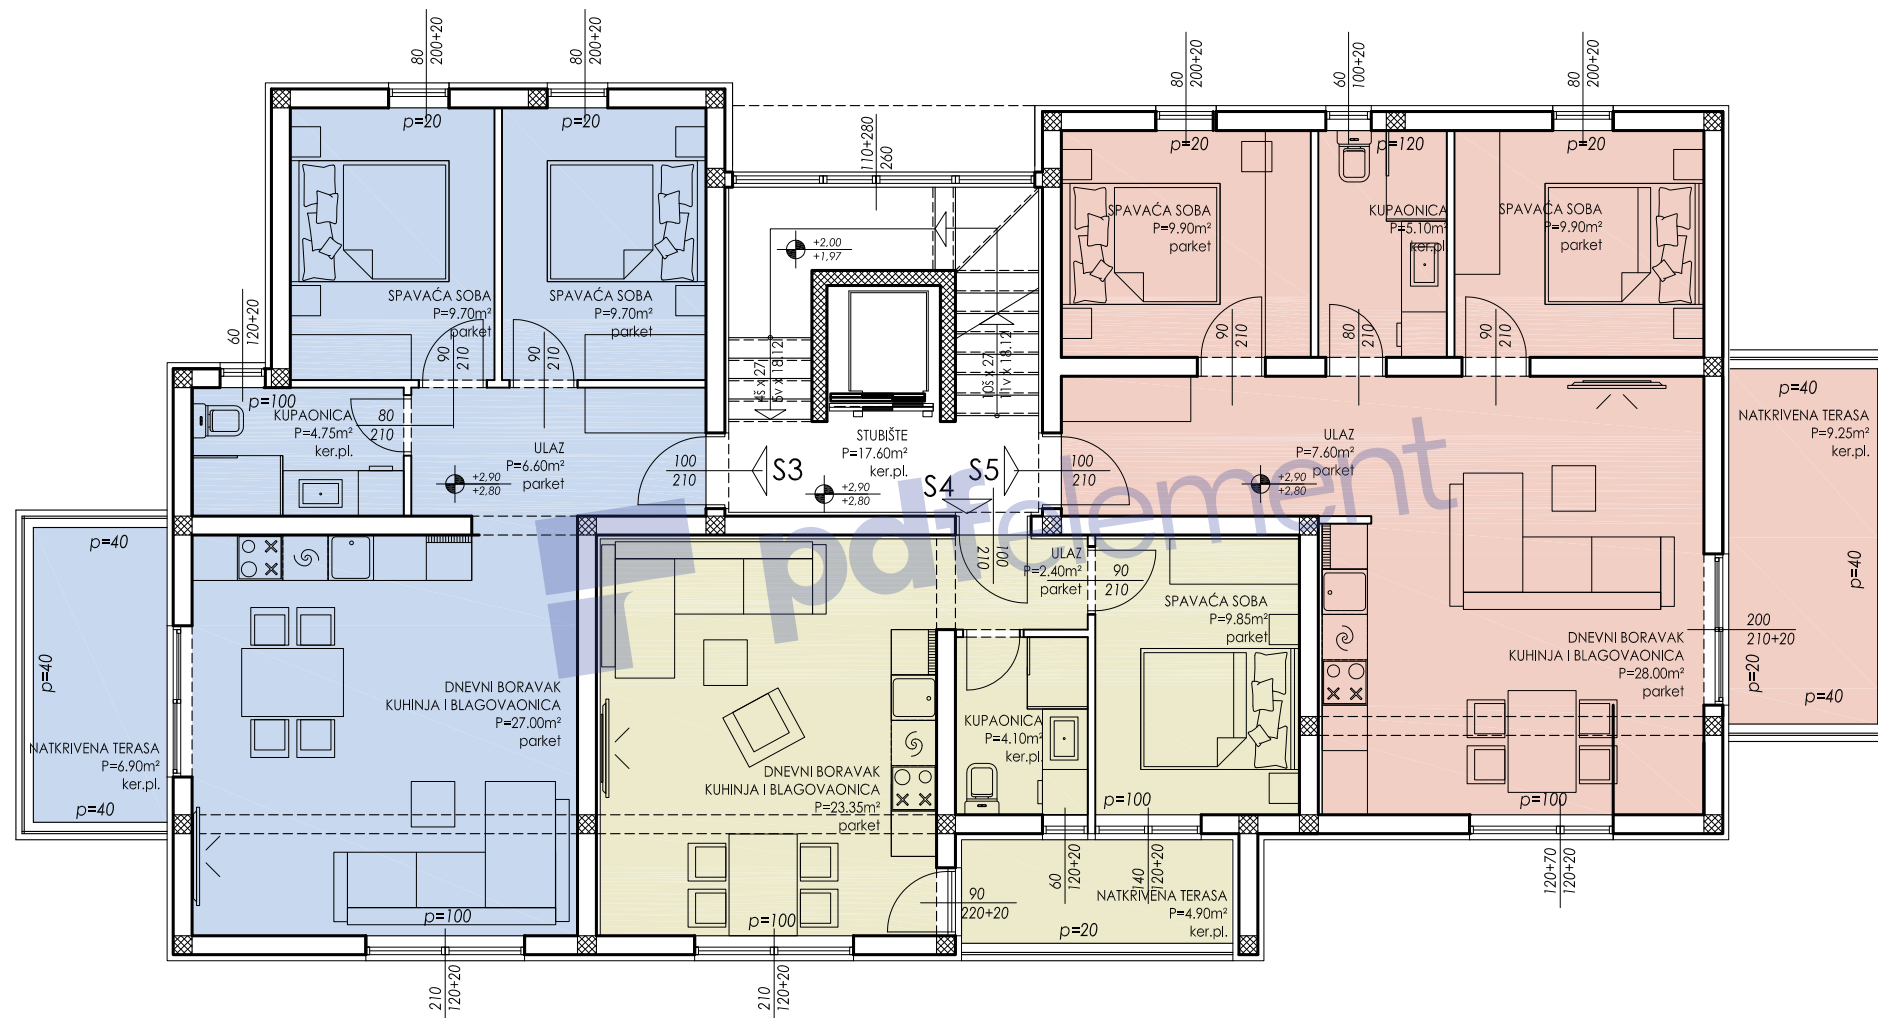

stambena jedinica S3			
ulaz	6,60	1,00	6,60 m ²
kupaonica	4,75	1,00	4,75 m ²
spavaća soba	9,70	1,00	9,70 m ²
spavaća soba	9,70	1,00	9,70 m ²
kuhinja, blagovaonica i dnevni boravak	27,00	1,00	27,00 m ²
natkrivena terasa	6,90	0,50	3,45 m ²
parking 2,5 x 5,5 m	13,75	0,20	2,75 m ²
parking 2,5 x 5,5 m	13,75	0,20	2,75 m ²
spremište 3	4,00	0,50	2,00 m ²
stambena jedinica S3 ukupno			68,70 m ²

stambena jedinica S5			
ulaz	7,60	1,00	7,60 m ²
kuhinja, blagovaonica i dnevni boravak	28,00	1,00	28,68 m ²
kupaonica	5,10	1,00	5,10 m ²
spavaća soba	9,90	1,00	9,90 m ²
spavaća soba	9,90	1,00	9,90 m ²
natkrivena terasa	9,25	0,50	4,63 m ²
parking 2,5 x 5,5 m	13,75	0,20	2,75 m ²
parking 2,5 x 5,5 m	13,75	0,20	2,75 m ²
spremište 5	4,00	0,50	2,00 m ²
stambena jedinica S5 ukupno			73,31 m ²

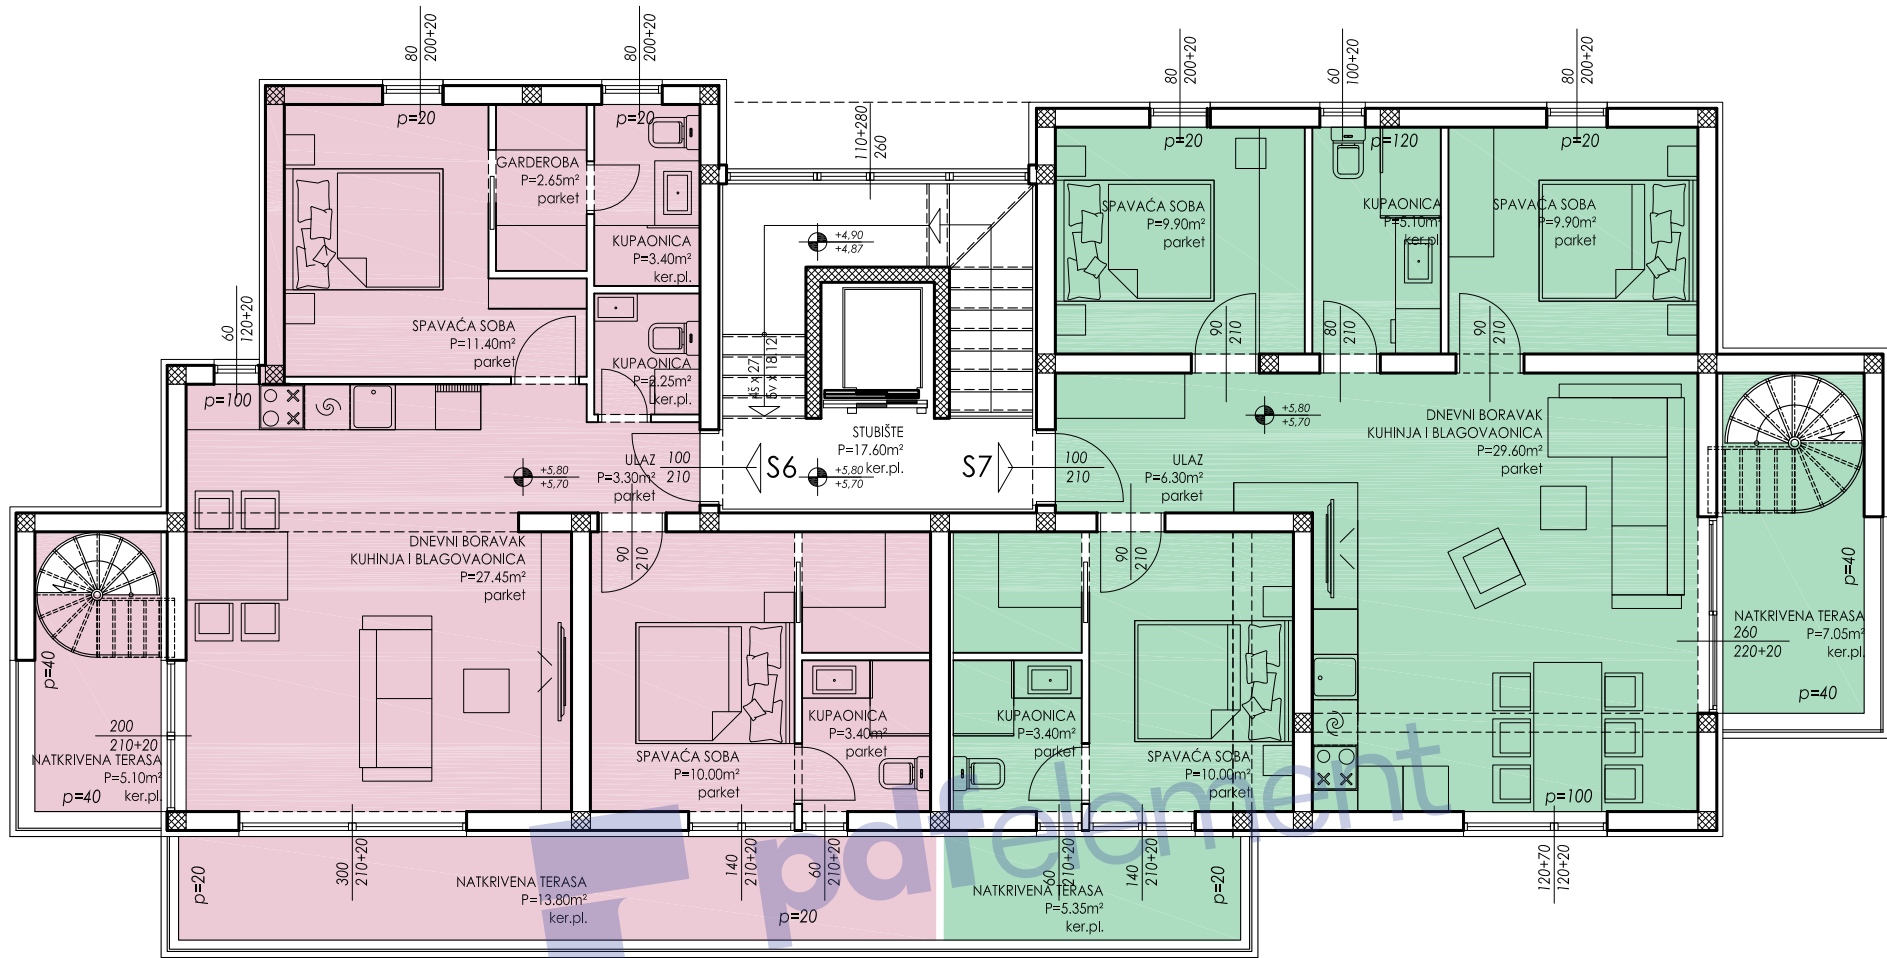

stambena jedinica S6			
ulaz	3,30	1,00	3,30 m ²
wc/paonica	2,25	1,00	2,25 m ²
spavaća soba	11,40	1,00	11,40 m ²
garderoba	2,65	1,00	2,65 m ²
kupaonica	3,40	1,00	3,40 m ²
spavaća soba	10,00	1,00	10,00 m ²
garderoba	2,70	1,00	2,70 m ²
kupaonica	3,40	1,00	3,40 m ²
kuhinja, blagovaonica i dnevni boravak	27,45	1,00	27,45 m ²
natkrivena terasa	5,10	0,50	2,55 m ²
natkrivena terasa	13,80	0,50	6,90 m ²
parking 2,5 x 5,5 m	13,75	0,20	2,75 m ²
parking 2,5 x 5,5 m	13,75	0,20	2,75 m ²
spremište 5	4,00	0,50	2,00 m ²
krovnna terasa	83,60	0,20	16,72 m ²
stambena jedinica S6 ukupno	100,22 m ²		

stambena jedinica S7			
ulaz	6,30	1,00	6,30 m ²
spavaća soba	9,90	1,00	9,90 m ²
spavaća soba	9,90	1,00	9,90 m ²
kupaonica	5,10	1,00	5,10 m ²
spavaća soba	10,00	1,00	10,00 m ²
garderoba	2,70	1,00	2,70 m ²
kupaonica	3,40	1,00	3,40 m ²
kuhinja, blagovaonica i dnevni boravak	29,60	1,00	29,60 m ²
natkrivena terasa	5,35	0,50	2,68 m ²
natkrivena terasa	7,05	0,50	3,53 m ²
parking 2,5 x 5,5 m	13,75	0,20	2,75 m ²
parking 2,5 x 5,5 m	13,75	0,20	2,75 m ²
spremište 5	4,00	0,50	2,00 m ²
krovnna terasa	93,40	0,20	18,68 m ²
stambena jedinica S7 ukupno	109,28 m ²		

